


专业	姓名	日期	专业	姓名	日期
建筑	林向良		建筑	林向良	
结构	林向良		结构	林向良	
电气	林向良		电气	林向良	
暖通	林向良		暖通	林向良	
给排水	林向良		给排水	林向良	
其他	林向良		其他	林向良	



消防道路

登高操作场地边线

R1200

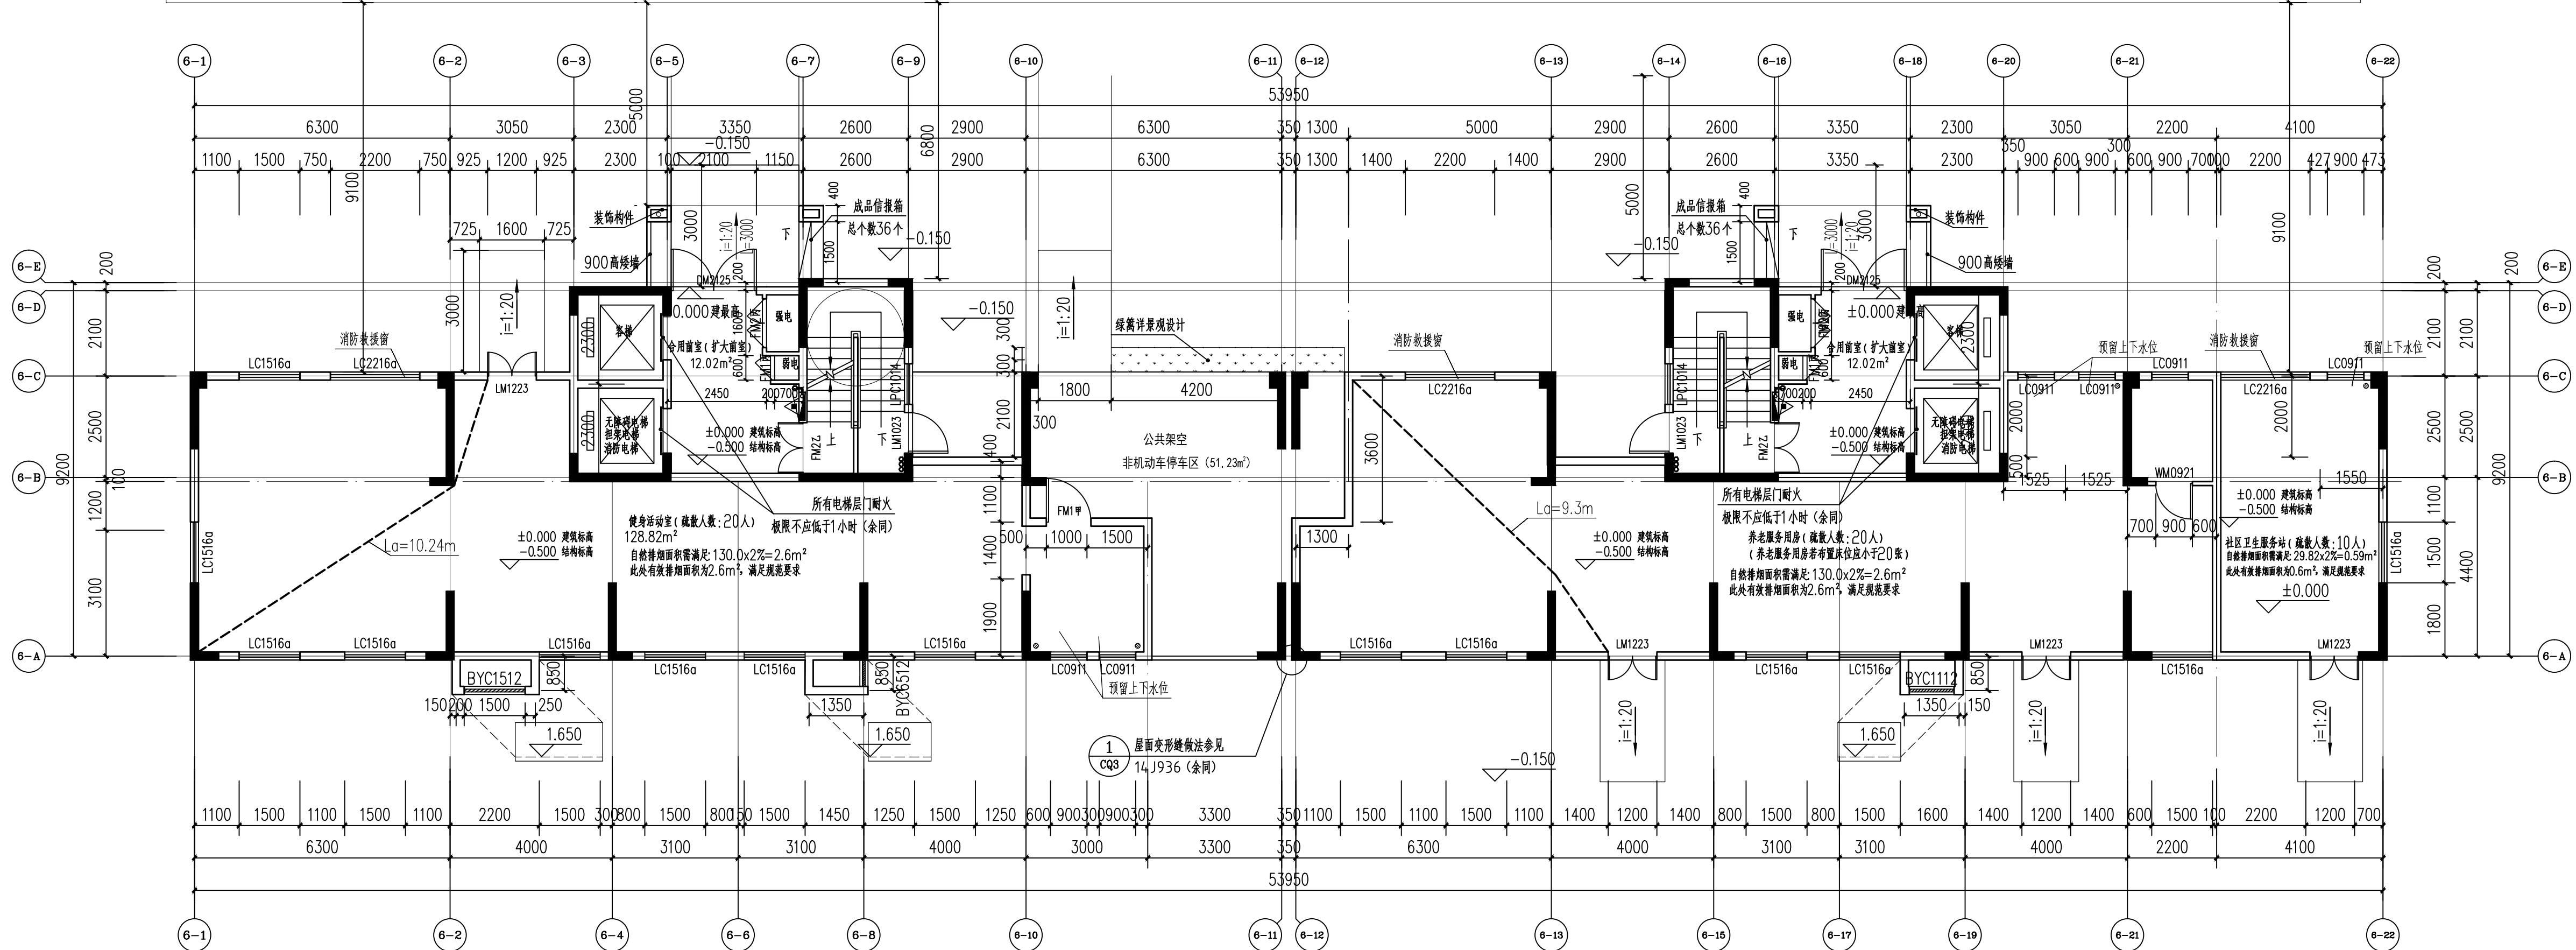

6#楼 一层平面图 1: 100

福建省闽地建筑设计院

资质等级: 甲级
证书编号: A135006375
备注:

本套图纸未经正规施工图审查公司审查合格后,不得用于现场施工,仅供业主建设投资前估算建设造价之参考图。

本图纸版权属本公司所有,未经本公司负责人书面同意,任何人不得擅自复制或复用。本图未经设计院签字,盖章无效。

福建省工程勘察设计专用章
福建省闽地建筑设计院
范围: 建筑工程
等级: 甲级 证书编号: A135006375
有效期至: 2022年02月14日

中华人民共和国一级注册建筑师
姓名: 孙文敏
注册号: 3500637-005
有效期至: 至2021年06月

注册结构师执业章

施工图审查单位:

施工图审查证书号:

工程名称:

盛世天悦
(6#楼)

建设单位:

武平县鑫润房地产开发有限公司

审定	陈金星	陈金星
工程负责人	孙文敏	孙文敏
专业负责人	孙文敏	孙文敏
审核	孙文敏	孙文敏
校对	林桥生	林桥生
设计	周先富	周先富
制图	周先富	周先富

图名:

6#楼一层平面图

工程编号	LY20-08
图别	建筑
图号	JS-03
日期	2020.12