
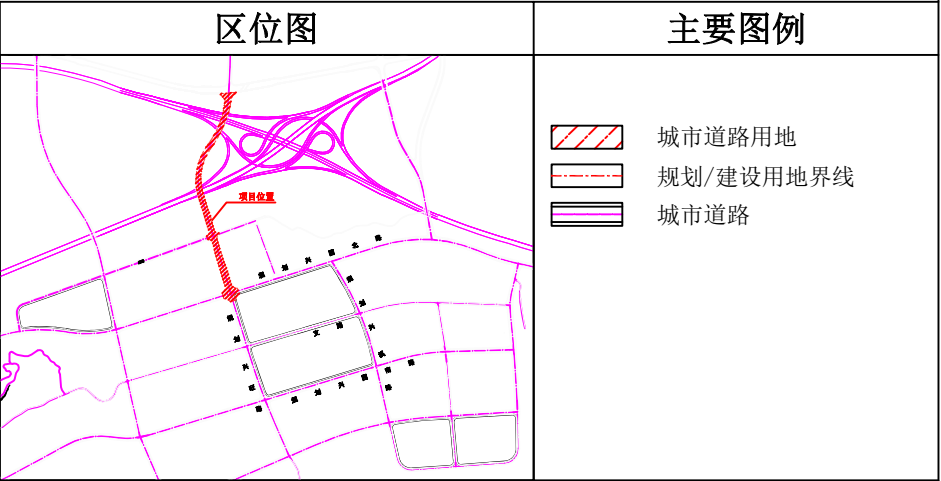


武平县工业园区南部片区扩园兴旺路道路控制性详细规划

地块控制图则

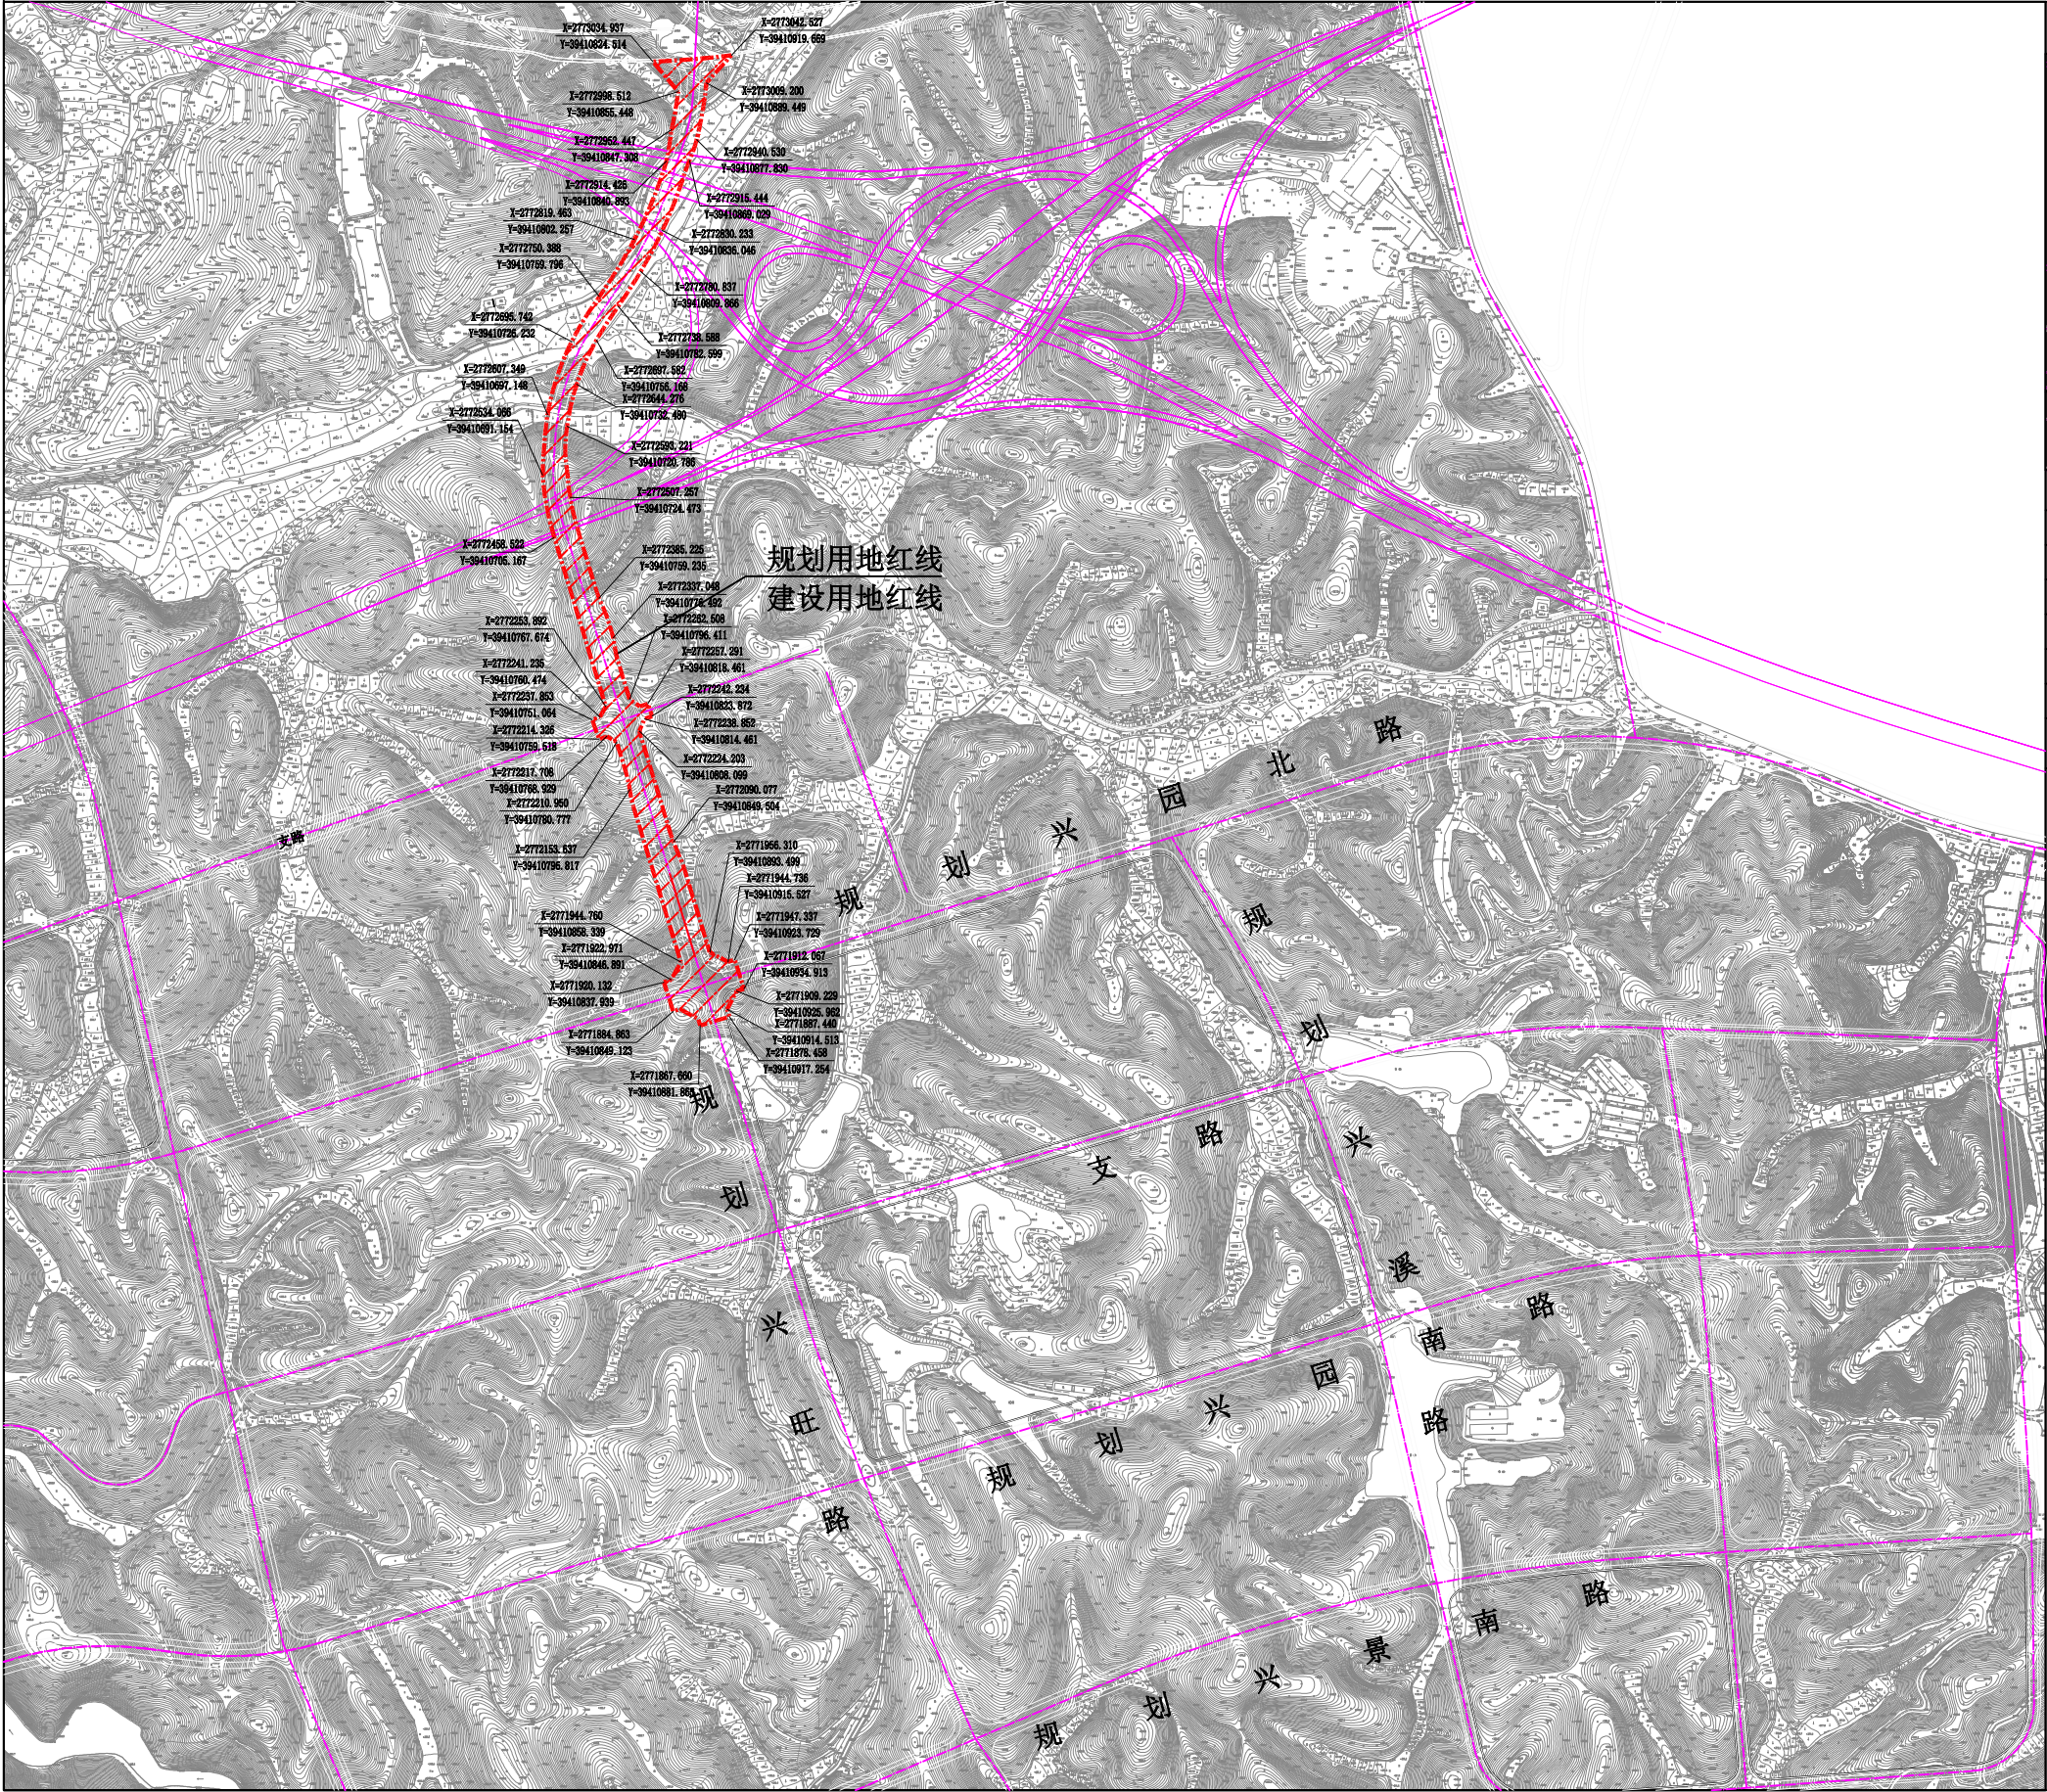

地块控制指标	
地块编号	350824-05-P-35
规划用地性质	道路与交通设施用地-城市道路用地
用地用海分类	交通运输用地-城镇道路用地
规划用地面积	41937 平方米
建设用地面积	41937 平方米
纳入红线管控道路长度	1231 米

规划设计说明

- 除特别约定外，项目需符合《福建省城市规划管理技术规定》等其他现行国家、省有关规定。
- 本图采用2000国家大地坐标系，1985国家高程基准。