钟德福外立面改造工程
设计方案

编制单位：福建同力建筑设计院有限公司

编制时间：二零二三年十一月

汇美 健康药房
店面(82㎡)二楼商场(350㎡)出租/出售
联系人:13859535288(钟先生)
美罗灵芝健康屋
美罗国际
Morro International
美罗灵芝健康屋
旧衣回收站
每件10-80
济民药店
金尚造型
小脚丫
童鞋屋
中国移动
China Mobile
5G++
文明市民
百分努力，期待您的10分满意！
本厅
超市入口
买5G++手机到移动
东南营业
文明城市全民共建
美好家园你我共享

旧衣回收站
每件10-80
济民药店
金尚造型
小淘气
童鞋屋
中国移动
China Mobile
5G++
百分努力，细待您的10分满意！
买5G++手机到移动
东南营业
文明市民
文明城市全民共建
美好家园你我共享

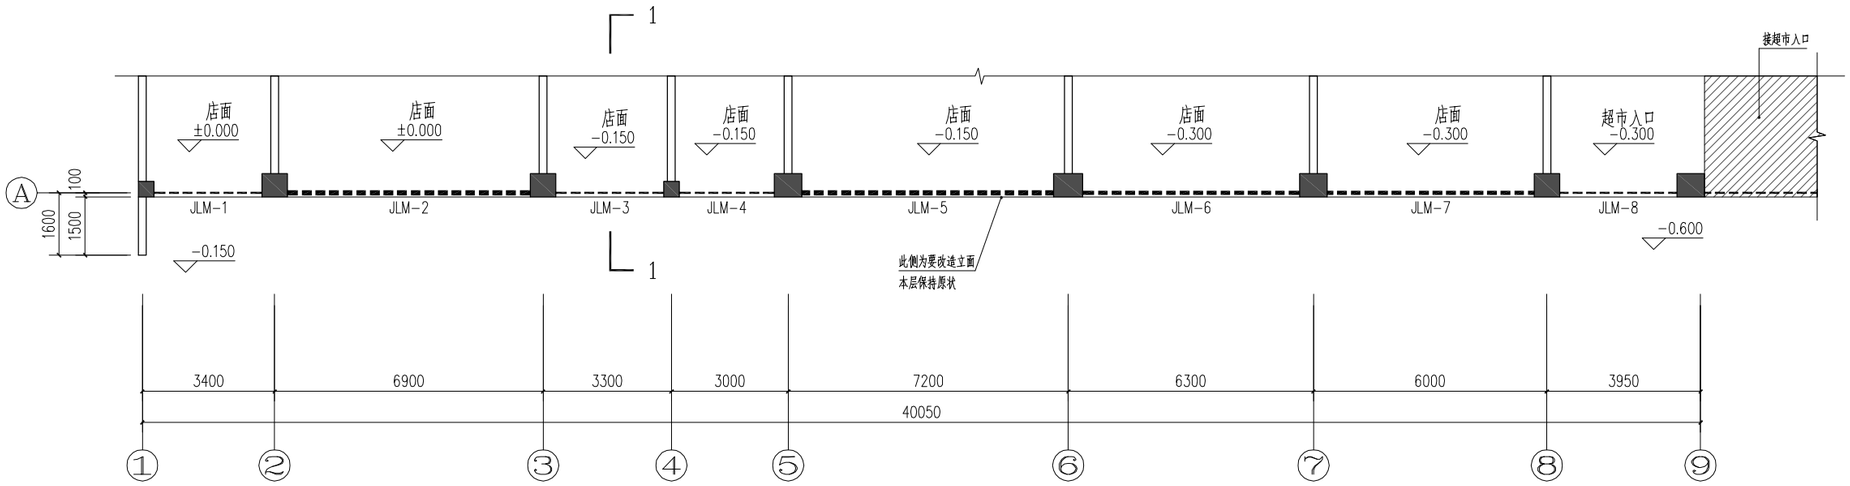

一层局部平面图（原始）1:150

注：1、平面布局与实际相符，尺寸以现场实际为准。
2、此图基于现状实施立面改造设计，不作为其他任何事项的依据。

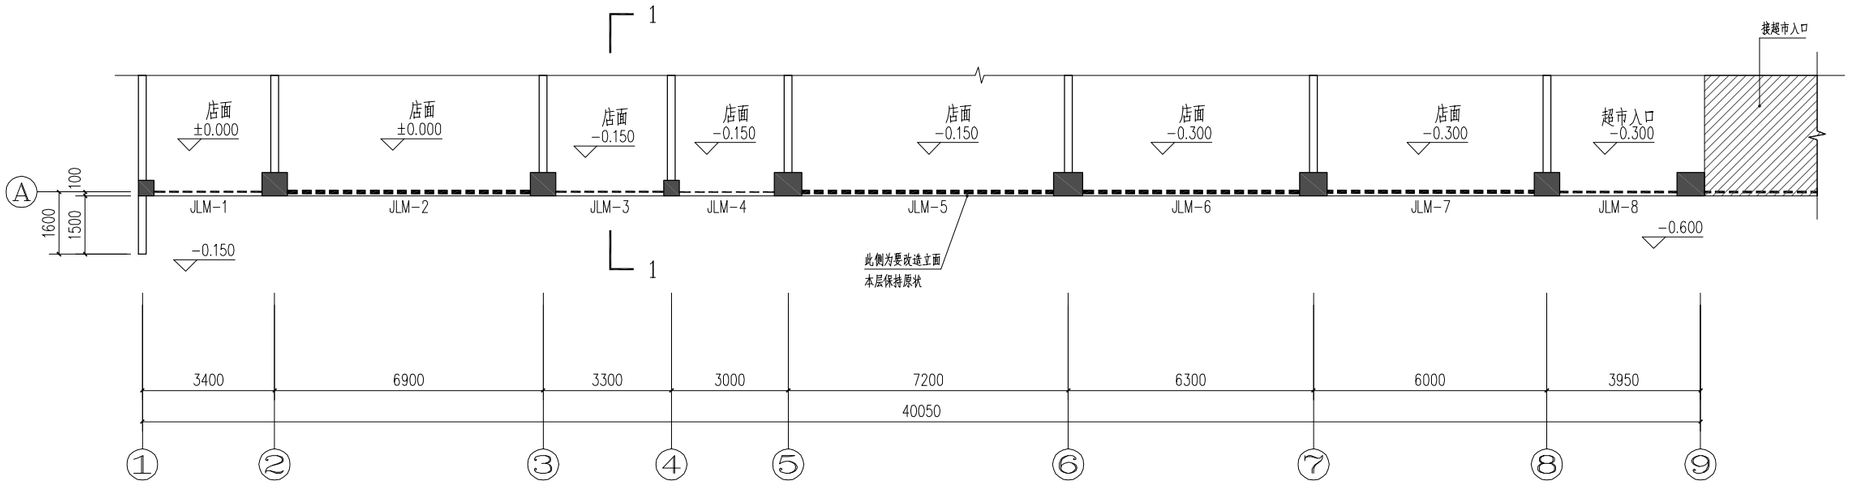

一层局部平面图（改造后）1:150

注：1、平面布局与实际相符，尺寸以现场实际为准。
2、此图基于现状实施立面改造设计，不作为其他任何事项的依据。

电气 | 电讯
给排水 | 暖通
建筑 | 结构
制图人

福建同力
FUJIANTONGLITIANZHUSHEJIYUAN

福建同力建筑设计院有限公司

建筑行业（建筑工程）甲级
风景园林工程设计专项乙级
市政行业（给水工程、排水工程，道路工程）专业乙级
证书编号：A235006646

合作设计单位:
JOINTLY DESIGNED WITH

未盖公司出图专用章的图纸对外无效。
本图纸须经建设、规划、消防等相关部门审批及施工图审查通过后方可作为正式施工图纸.
版权所有，不得翻制，违者必究！

院出图章:
CNADRI PROJECT SEAL

建设单位:
CLIENT
钟德福

项目名称:
PROJECT NAME
外立面改造工程

图名:
DRAWING TITLE
一层局部平面图（原始）
一层局部平面图（改造后）

设计号: PROJECT No.	LY20230100	
审定人 AUTHORIZED BY	黄秋琴	黄秋琴
项目总负责人 PROJECT DIRECTOR	吴继升	吴继升
专业负责人 DISCIPLINE RESPONSIBLE BY	吴继升	吴继升
审核人 VERIFIED BY	吴继升	吴继升
校对人 CHECKED BY	黄秋琴	黄秋琴
设计人 DESIGNED BY	兰小华	兰小华
图别: STATUS 建施	图号: DRAWING No. JS-02	
比例: SCALE 1:100	日期: DATE 2023.11	

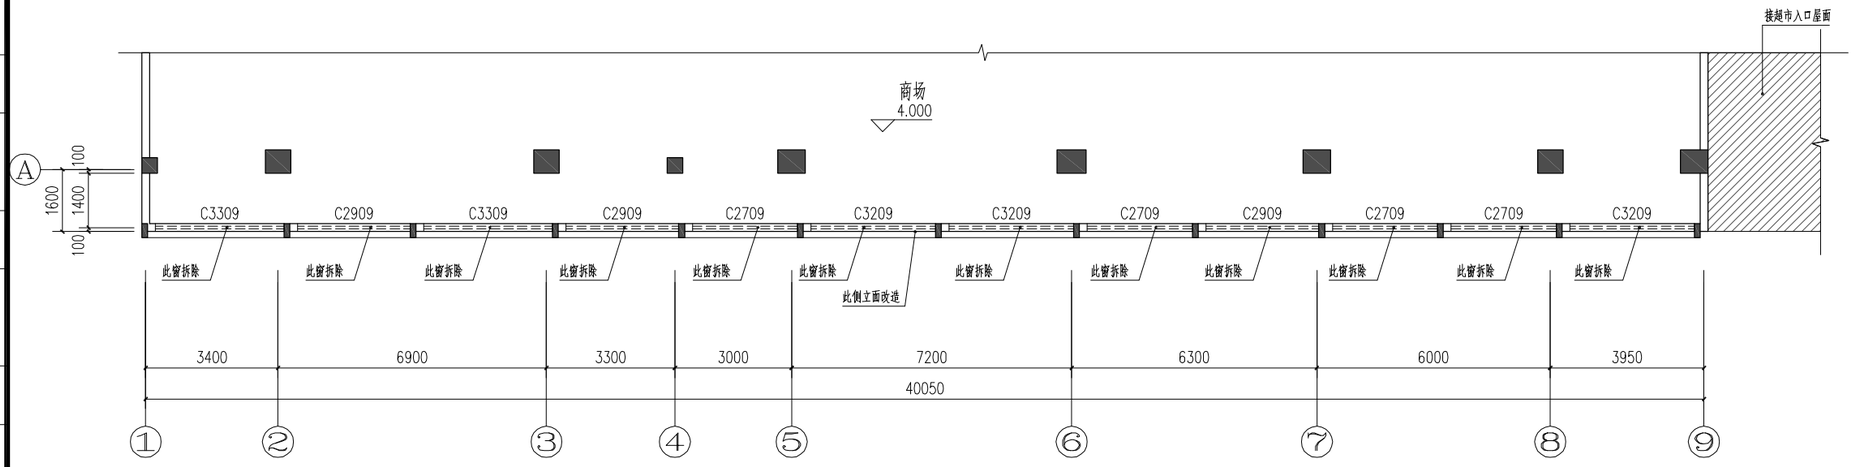

二层局部平面图（原始）1:150

注：1、平面布局与实际相符，尺寸以现场实际为准。
2、此图基于现状实施立面改造设计，不作为其他任何事项的依据。

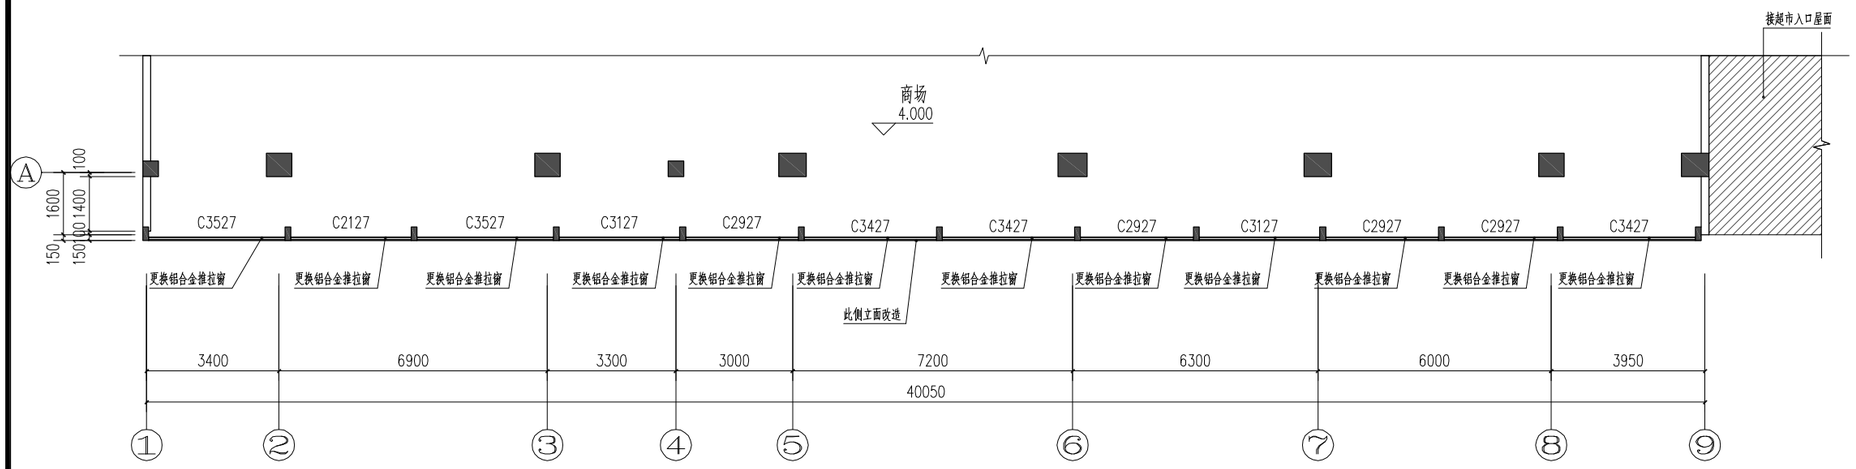

二层局部平面图（改造后）1:150

注：1、平面布局与实际相符，尺寸以现场实际为准。
2、此图基于现状实施立面改造设计，不作为其他任何事项的依据。

电气	电讯
给排水	暖通
建筑	结构
制图人	

福建同力
FUJIANTONGLITIANZHUSHEJIYUAN

福建同力建筑设计院有限公司

建筑行业（建筑工程）甲级
风景园林工程设计专项乙级
市政行业（给水工程、排水工程，道路工程）专业乙级
证书编号：A235006646

合作设计单位:
JOINTLY DESIGNED WITH

未盖公司出图专用章的图纸对外无效。
本图纸须经建设、规划、消防等相关部门审批及施工图审查通过后方可作为正式施工图纸.
版权所有，不得翻制，违者必究！

院出图章:
CNADRI PROJECT SEAL

建设单位:
CLIENT
钟德福

项目名称:
PROJECT NAME
外立面改造工程

图名:
DRAWING TITLE
二层局部平面图（原始）
二层局部平面图（改造后）

设计号:
PROJECT No. LY20230100

审定人 AUTHORIZED BY	黄秋琴	黄秋琴
项目总负责人 PROJECT DIRECTOR	吴继升	吴继升
专业负责人 DISCIPLINE RESPONSIBLE BY	吴继升	吴继升
审核人 VERIFIED BY	吴继升	吴继升
校对人 CHECKED BY	黄秋琴	黄秋琴
设计人 DESIGNED BY	兰小华	兰小华
图别 STATUS 建施	图号 DRAWING No. JS-03	
比例 SCALE 1:100	日期 DATE 2023.11	

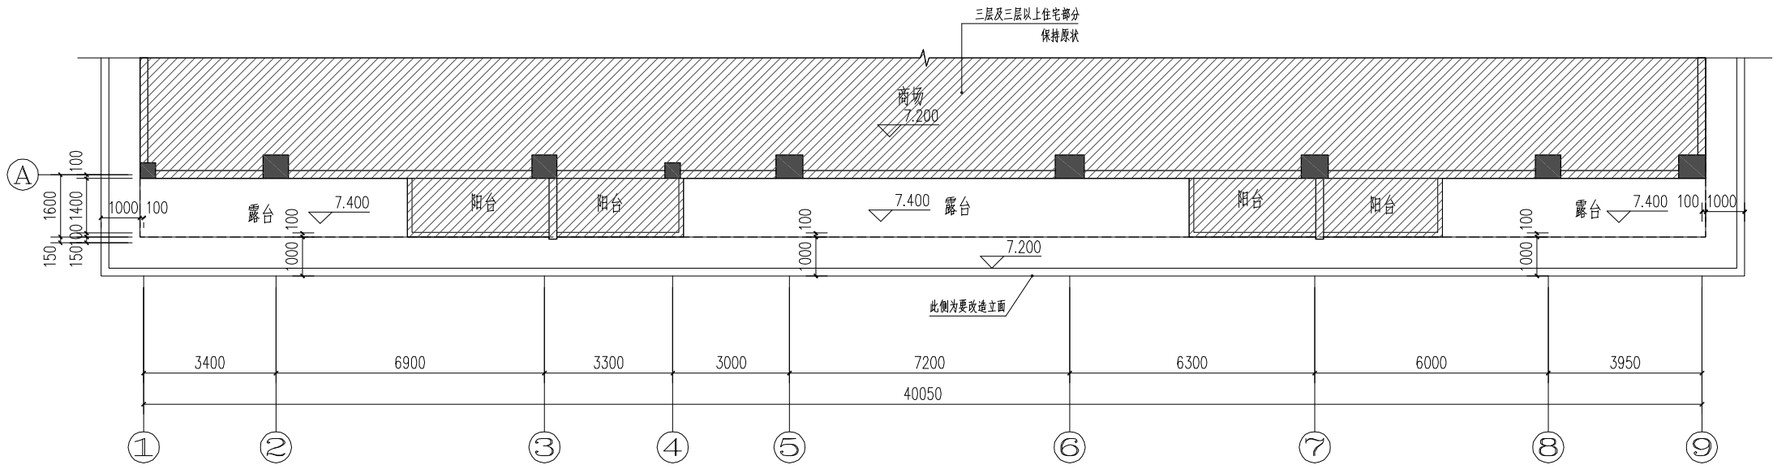

三层局部平面图（原始） 1:150

注：1、平面布局与实际相符，尺寸以现场实际为准。
2、此图基于现状实施立面改造设计，不作为其他任何事项的依据。

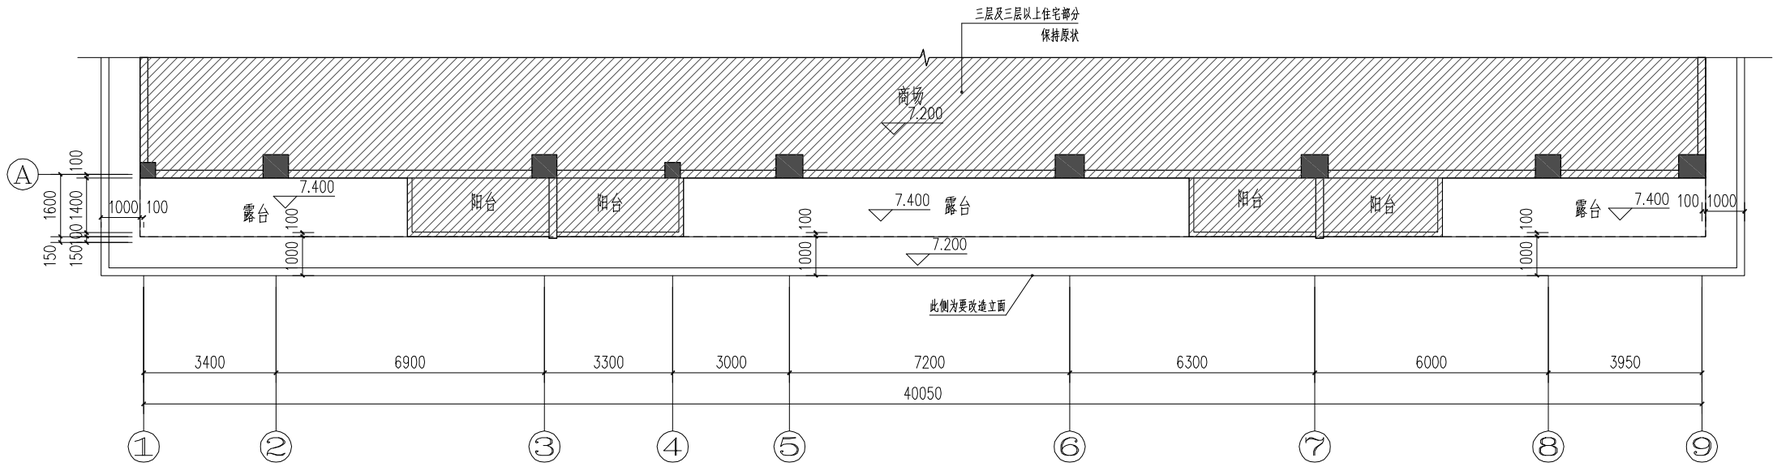

三层局部平面图（改造后） 1:150

注：1、平面布局与实际相符，尺寸以现场实际为准。
2、此图基于现状实施立面改造设计，不作为其他任何事项的依据。

电气 电讯 给排水 暖通 建筑 结构 制图人

福建同力
FUJIANTONGLITIANZHUSHEJIYUAN

福建同力建筑设计院有限公司

建筑行业（建筑工程）甲级
风景园林工程设计专项乙级
市政行业（给水工程、排水工程，道路工程）专业乙级
证书编号：A235006646

合作设计单位:
JOINTLY DESIGNED WITH

未盖公司出图专用章的图纸对外无效。
本图纸须经建设、规划、消防等相关部门审批及施工图审查通过后方可作为正式施工图纸.
版权所有，不得翻制，违者必究！

院出图章:
CNADRI PROJECT SEAL

建设单位:
CLIENT
钟德福

项目名称:
PROJECT NAME
外立面改造工程

图名:
DRAWING TITLE
三层局部平面图（原始）
三层局部平面图（改造后）

设计号: PROJECT No.	LY20230100	
审定人 AUTHORIZED BY	黄秋琴	黄秋琴
项目总负责人 PROJECT DIRECTOR	吴继升	吴继升
专业负责人 DISCIPLINE RESPONSIBLE BY	吴继升	吴继升
审核人 VERIFIED BY	吴继升	吴继升
校对人 CHECKED BY	黄秋琴	黄秋琴
设计人 DESIGNED BY	兰小华	兰小华
图别: STATUS 建施	图号: DRAWING No.	JS-04
比例: SCALE 1:100	日期: DATE	2023.11

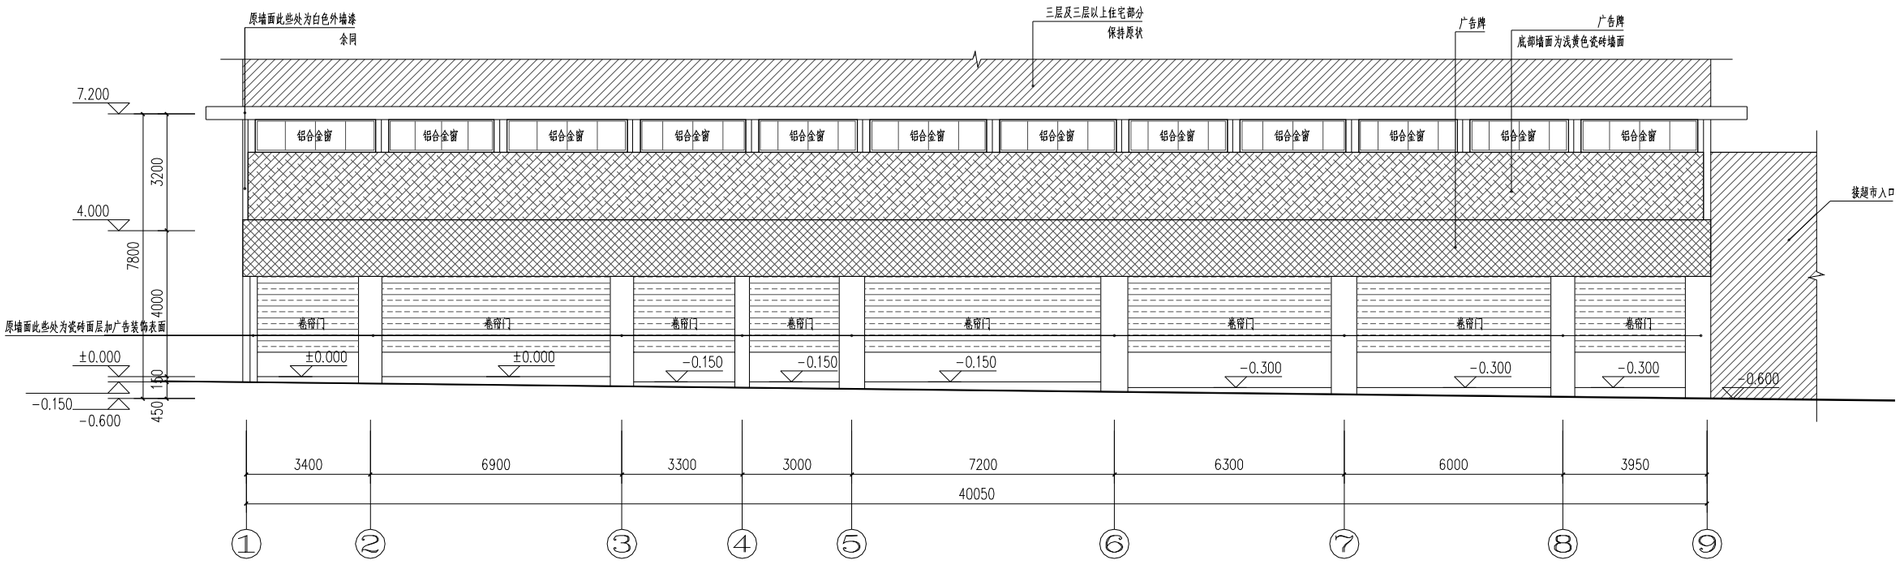

①~⑨轴立面图（原始） 1:160

注：1、立面布局与实际相符，尺寸以现场实际为准。
2、此图基于现状实施立面改造设计，不作为其他任何事项的依据。

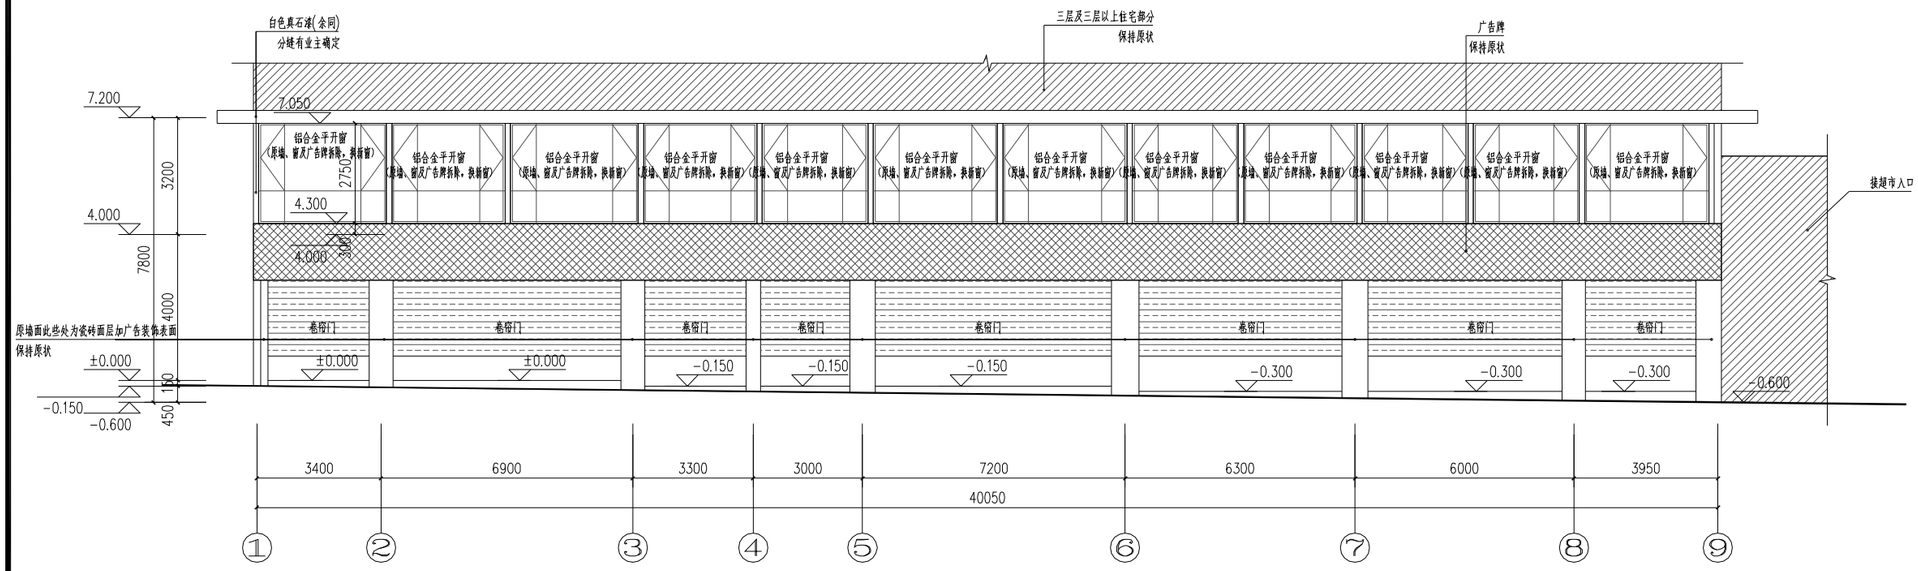

①~⑨轴立面图（改造后） 1:160

注：1、立面布局与实际相符，尺寸以现场实际为准。
2、此图基于现状实施立面改造设计，不作为其他任何事项的依据。

电气 电讯 给排水 暖通 建筑 结构 制图人

福建同力
FUJIANTONGLIJIANZHUSHEJIYUAN

福建同力建筑设计院有限公司

建筑行业（建筑工程）甲级
风景园林工程设计专项乙级
市政行业（给水工程、排水工程，道路工程）专业乙级
证书编号：A235006646

合作设计单位:
JOINTLY DESIGNED WITH

未盖公司出图专用章的图纸对外无效。
本图纸须经建设、规划、消防等相关部门审批及施工图审查通过后方可作为正式施工图纸.
版权所有，不得翻制，违者必究！

院出图章:
CNADRI PROJECT SEAL

建设单位:
CLIENT
钟德福

项目名称:
PROJECT NAME
外立面改造工程

图名:
DRAWING TITLE
①~⑨轴立面图（原始）
①~⑨轴立面图（改造后）

设计号: PROJECT No.	LY20230100	
审定人 AUTHORIZED BY	黄秋琴	黄秋琴
项目总负责人 PROJECT DIRECTOR	吴继升	吴继升
专业负责人 DISCIPLINE RESPONSIBLE BY	吴继升	吴继升
审核人 VERIFIED BY	吴继升	吴继升
校对人 CHECKED BY	黄秋琴	黄秋琴
设计人 DESIGNED BY	兰小华	兰小华
图别: STATUS 建施	图号: DRAWING No.	JS-05
比例: SCALE 1:100	日期: DATE	2023.11

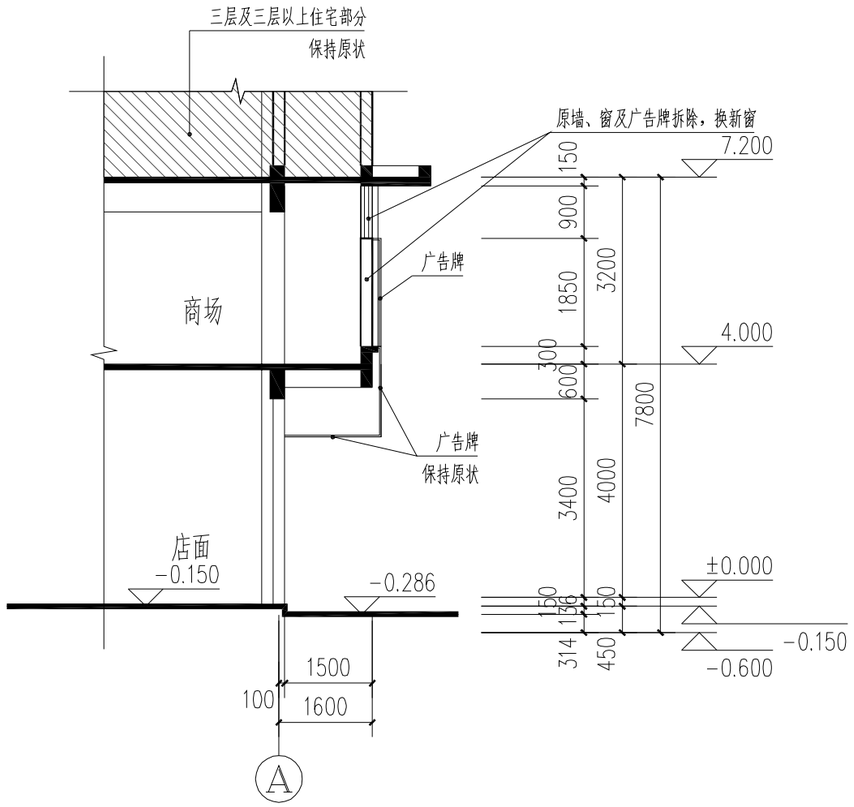

1-1局部剖面图（原始） 1:100

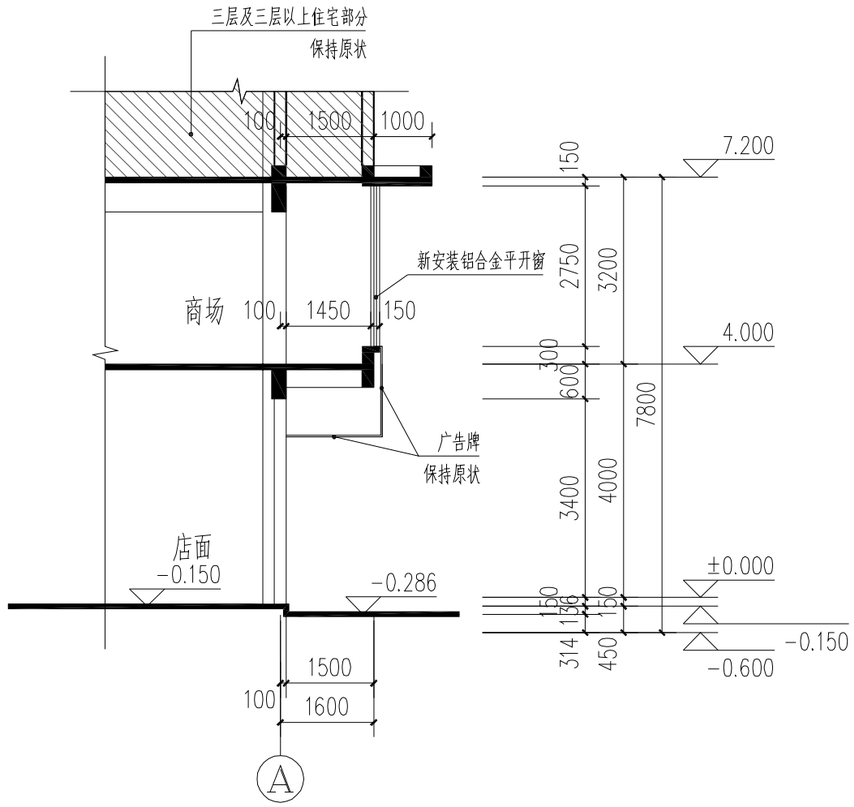

1-1局部剖面图（改造后） 1:100

电气	电讯
给排水	暖通
建筑	结构
制图人	

福建同力
FUJIANTONGLITIANZHUSHEJIYUAN

福建同力建筑设计院有限公司

建筑行业（建筑工程）甲级
风景园林工程设计专项乙级
市政行业（给水工程、排水工程，道路工程）专业乙级
证书编号：A235006646

合作设计单位:
JOINTLY DESIGNED WITH

未盖公司出图专用章的图纸对外无效。
本图纸须经建设、规划、消防等相关部门审批及施工图审查通过后方可作为正式施工图纸.
版权所有，不得翻制，违者必究！

院出图章:
CNADRI PROJECT SEAL

建设单位:
CLIENT
钟德福

项目名称:
PROJECT NAME
外立面改造工程

图名:
DRAWING TITLE
1-1局部剖面图（原始）
1-1局部剖面图（改造后）

设计号: PROJECT No.	LY20230100	
审定人 AUTHORIZED BY	黄秋琴	黄秋琴
项目总负责人 PROJECT DIRECTOR	吴继升	吴继升
专业负责人 DISCIPLINE RESPONSIBLE BY	吴继升	吴继升
审核人 VERIFIED BY	吴继升	吴继升
校对人 CHECKED BY	黄秋琴	黄秋琴
设计人 DESIGNED BY	兰小华	兰小华
图别: STATUS 建施	图号: DRAWING No. JS-06	
比例: SCALE 1:100	日期: DATE 2023.11	