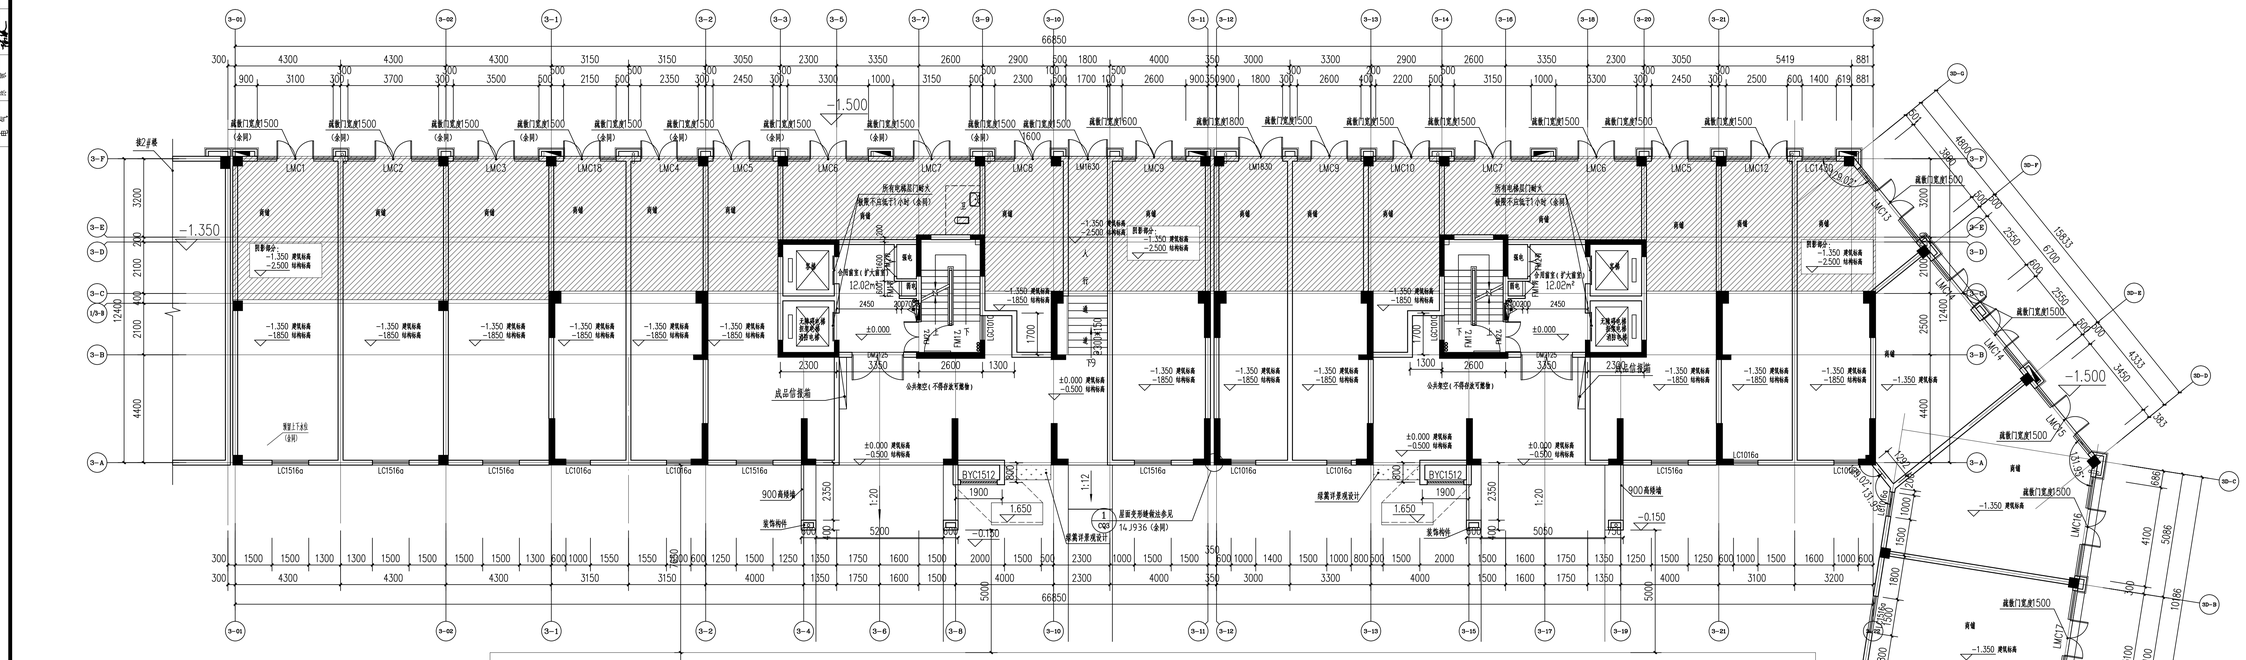

# 3#楼 一层平面图 1：100

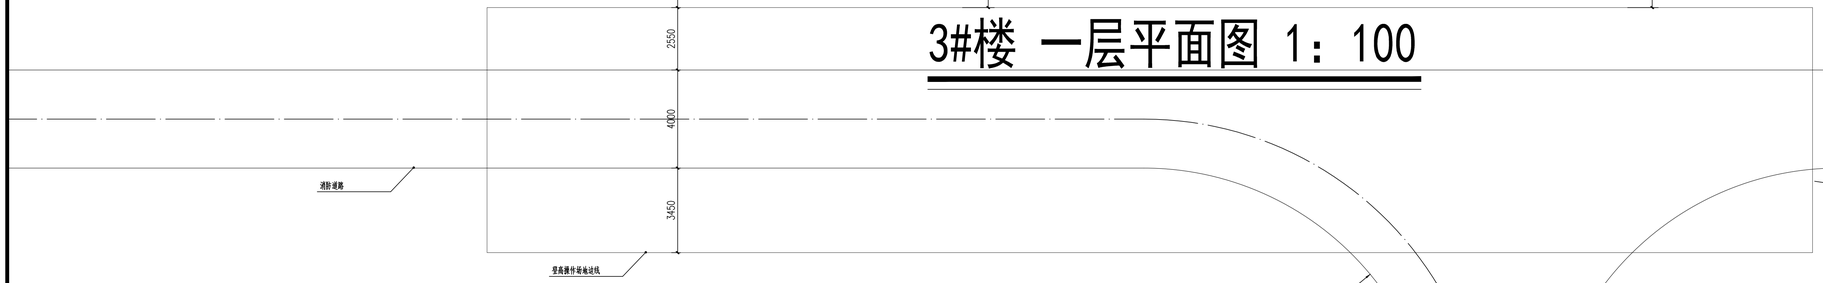

| 福建省闽地建筑设计院 | |
|---|---|
| 资质等级： | 甲级 |
| 证书编号： | A135006375 |
| 备注： | |

本套图纸未经正规施工图审查公司审查合格后，不得用于现场施工，仅供业主建设投资前估算建设造价之参考图。

本图纸版权属本公司所有，未经本公司负责人书面同意，任何人不得擅自复制或复用。本图未经设计院签字、盖章无效。

图纸专用章

福建省工程勘察设计图纸专用章
福建省闽地建筑设计院
资质：建筑工程
等级：甲级 证号:A135006375
有效期至：2022年02月14日

注册建筑师执业章

中华人民共和国一级注册建筑师
姓名：孙文敏
注册号：3600637-005
有效期：至2021年06月

注册结构师执业章

施工图审查单位：

施工图审查证书号：

工程名称：

盛世天悦
（3#楼）

建设单位：
武平县鑫润房地产开发有限公司

| | | |
|---|---|---|
| 审定 | 陈金星 | 陈金星 |
| 工程负责人 | 孙文敏 | 孙文敏 |
| 专业负责人 | 孙文敏 | 孙文敏 |
| 审核 | 孙文敏 | 孙文敏 |
| 校对 | 林粉生 | 林粉生 |
| 设计 | 周先富 | 周先富 |
| 制图 | 周先富 | 周先富 |

图名：
3#楼一层平面图

| | |
|---|---|
| 工程编号 | LY20-08 |
| 图别 | 建施 |
| 图号 | JS-03 |
| 日期 | 2020.12 |