
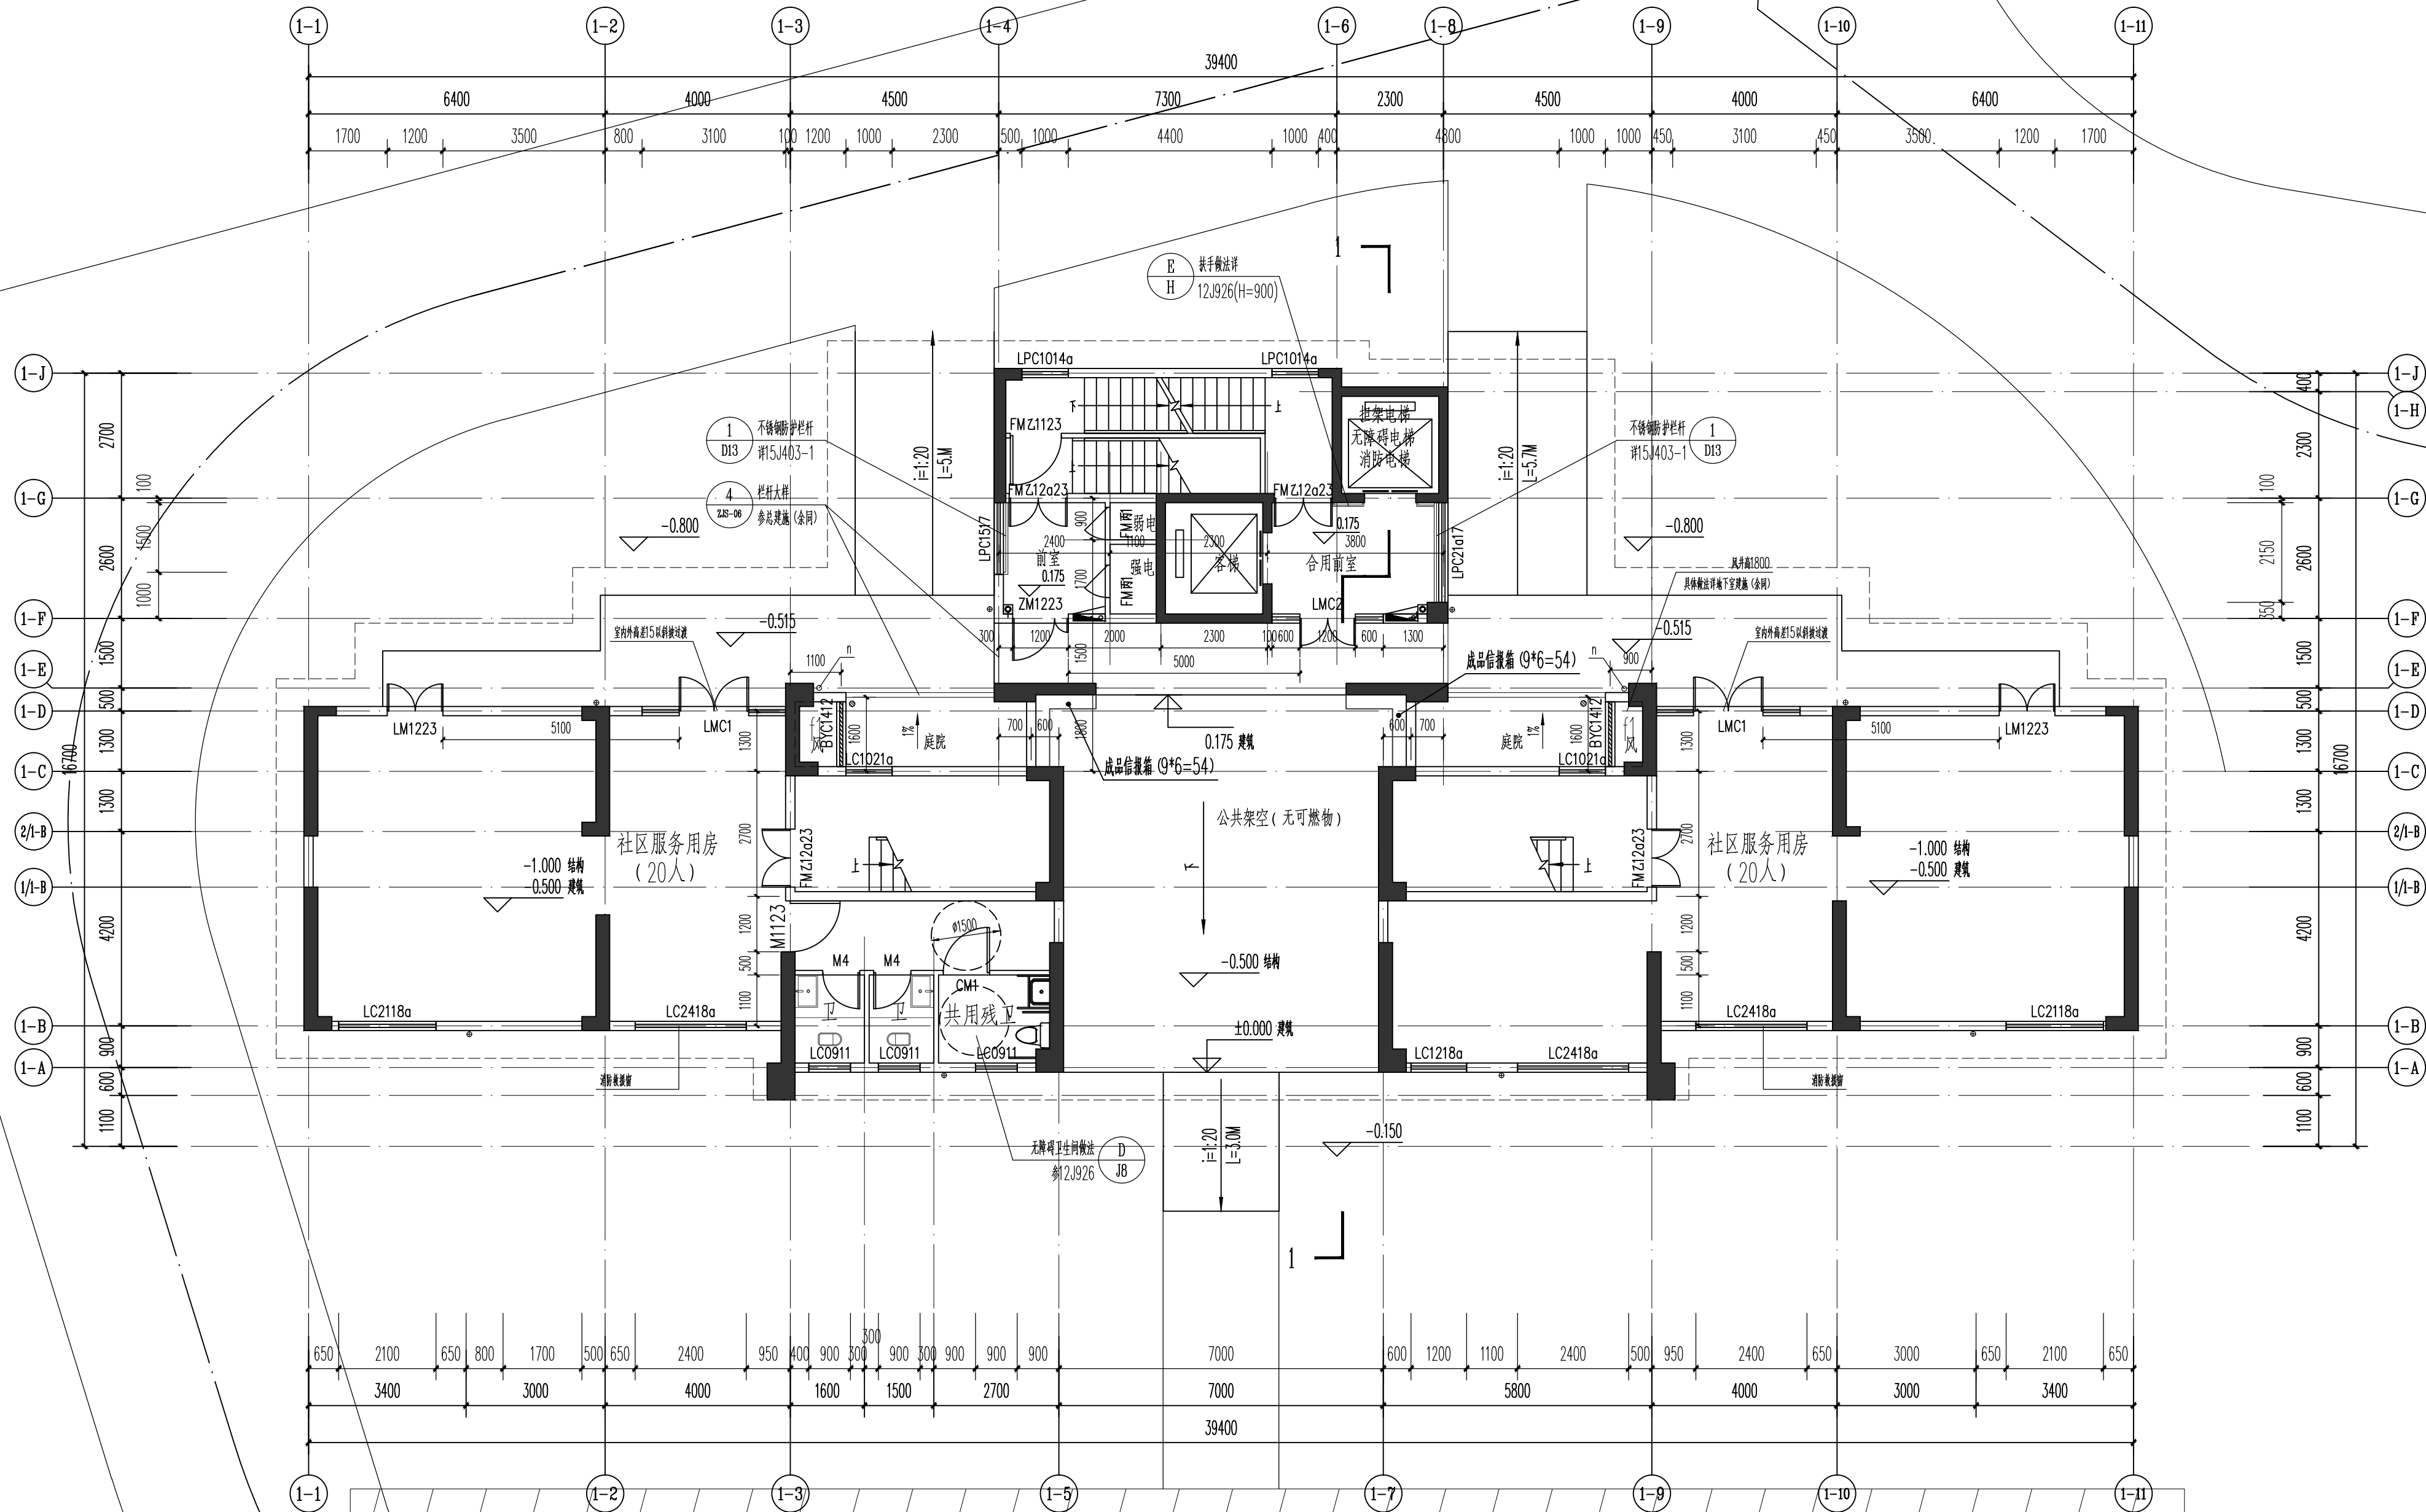


专业	姓名	日期	专业	姓名	日期
建筑	姓名	日期	建筑	姓名	日期
结构	姓名	日期	结构	姓名	日期
电气	姓名	日期	电气	姓名	日期

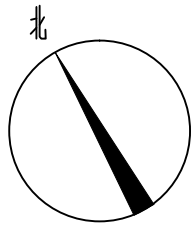

一层平面图 1:100

- 墙体未注明厚度(外墙、分户墙等)均为190厚,内隔墙均为90厚。
- 卫生间、阳台、公共走廊按1.0%坡度找平,坡向地漏,具体详大样。
- 钢筋混凝土柱尺寸及定位详结构。(构造柱配筋详结构图)
- 厨房、卫生间平面布置仅供参考,仅供水电设计参考,具体设计及洁具与洁具均用户自理。
- 住宅厨房橱柜台面尺寸400X450,橱柜预留尺寸450X500(参照6.916/1-C-C-28)
- 未注明墙体定位均为居中砌筑。
- 户内门定位未注明者按以下原则:非开启一侧留门距100,靠墙柱边则不留门距。
- 所有短于200的墙体均采用素混凝土与柱或剪力墙整浇。
- 墙体长度大于5.0M时设200x墙宽构造柱,按构造配筋,设于墙体中间位置。
- 天、地、墙、顶、底、水、电、气、暖、通风、空调、消防、安防、智能化等系统,均按国家现行规范及设计要求设置。
- 阳台设阳台栏杆,栏杆高度不低于1.05M,栏杆形式由用户自理。
- 未注明尺寸详相同户型。
- 底层外窗和阳台增设防盗网,业主自理。

福建省闽地建筑设计院

资质等级: 甲级


证书编号: A135006375

备注


本套图纸未经正规施工图审查公司审查合格后,不得用于现场施工,仅供业主建设投资前估算建设造价之参考图。

本图版权归本公司所有,未经本公司负责人书面同意,任何人不得擅自复制或复用。本图未经设计院签字,盖章无效。

图纸专用章

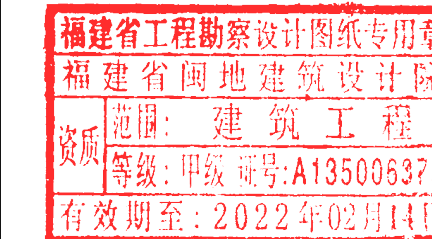

注册建筑师执业章

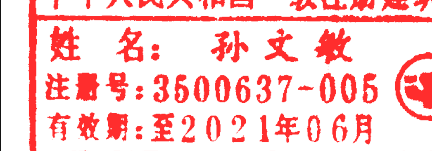

注册结构师执业章

施工图审查单位:

福建天正建筑工程施工图审查事务有限公司

施工图审查合格书编号:

工程名称:

盛世天悦
(1#楼)

建设单位:

武平县鑫源房地产开发有限公司

审 定	陈金星	陈金星
工程负责人	孙文敏	
专业负责人	孙文敏	
审 核	孙文敏	
校 对	林桥生	
设 计	周先富	
制 图	周先富	

图名:

一层平面图

工程编号	LY20-08
图 别	建筑
图 号	JS-02
日 期	2020.12